



**COMUNE DI
CELLE LIGURE**

PROVINCIA
DI SAVONA

VIA S. BOAGNO 11
17015 - CELLE LIGURE

Tel. 019/99801
Fax 019/993599
info@comune.celle.sv.it
www.comune.celle.sv.it

(Aut. 9)



UFFICIO TECNICO
SETTORE URBANISTICA - EDILIZIA PRIVATA

CERTIFICATO DI DESTINAZIONE URBANISTICA

Prot. n. 1094

Celle Ligure li, 21 GEN 2003


A richiesta del Sindaco del Comune di Celle Ligure;

Visto l'art.18 della legge 28 febbraio 1985 n.47;
Visti gli atti d'ufficio,

SI CERTIFICA

che il terreno contraddistinto a catasto al foglio n. 10 mappale n. 345; di questo Comune risulta avere la seguente destinazione urbanistica riferita al P.U.C. vigente ed approvato con D.P.R.G. n. 302 del 6.12.1999.

TERRENI	PIANO URBANISTICO COMUNALE (P.U.C) VIGENTE
MAPP. 345	T5.TU (Zona turistica in regime paesistico di tessuto urbano)

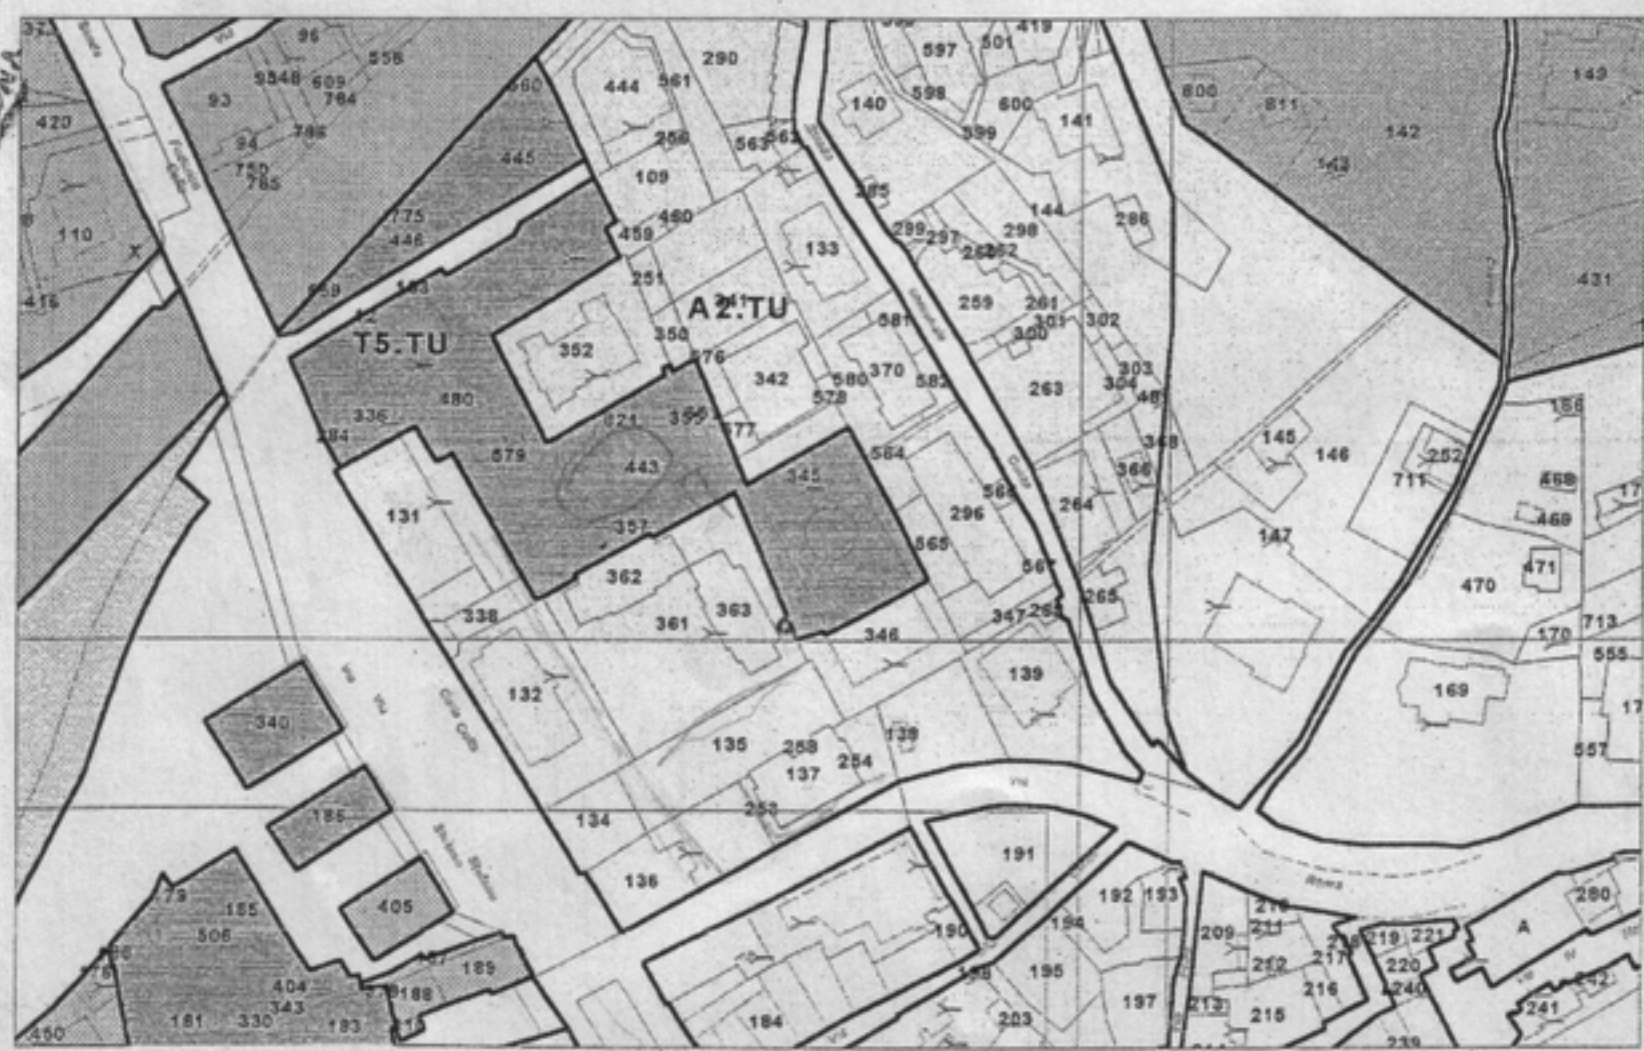

Celle Ligure li, 20 Gennaio 2003

Il Responsabile del Servizio
(Geom. Giuseppe Polino)

(Handwritten signatures and scribbles)